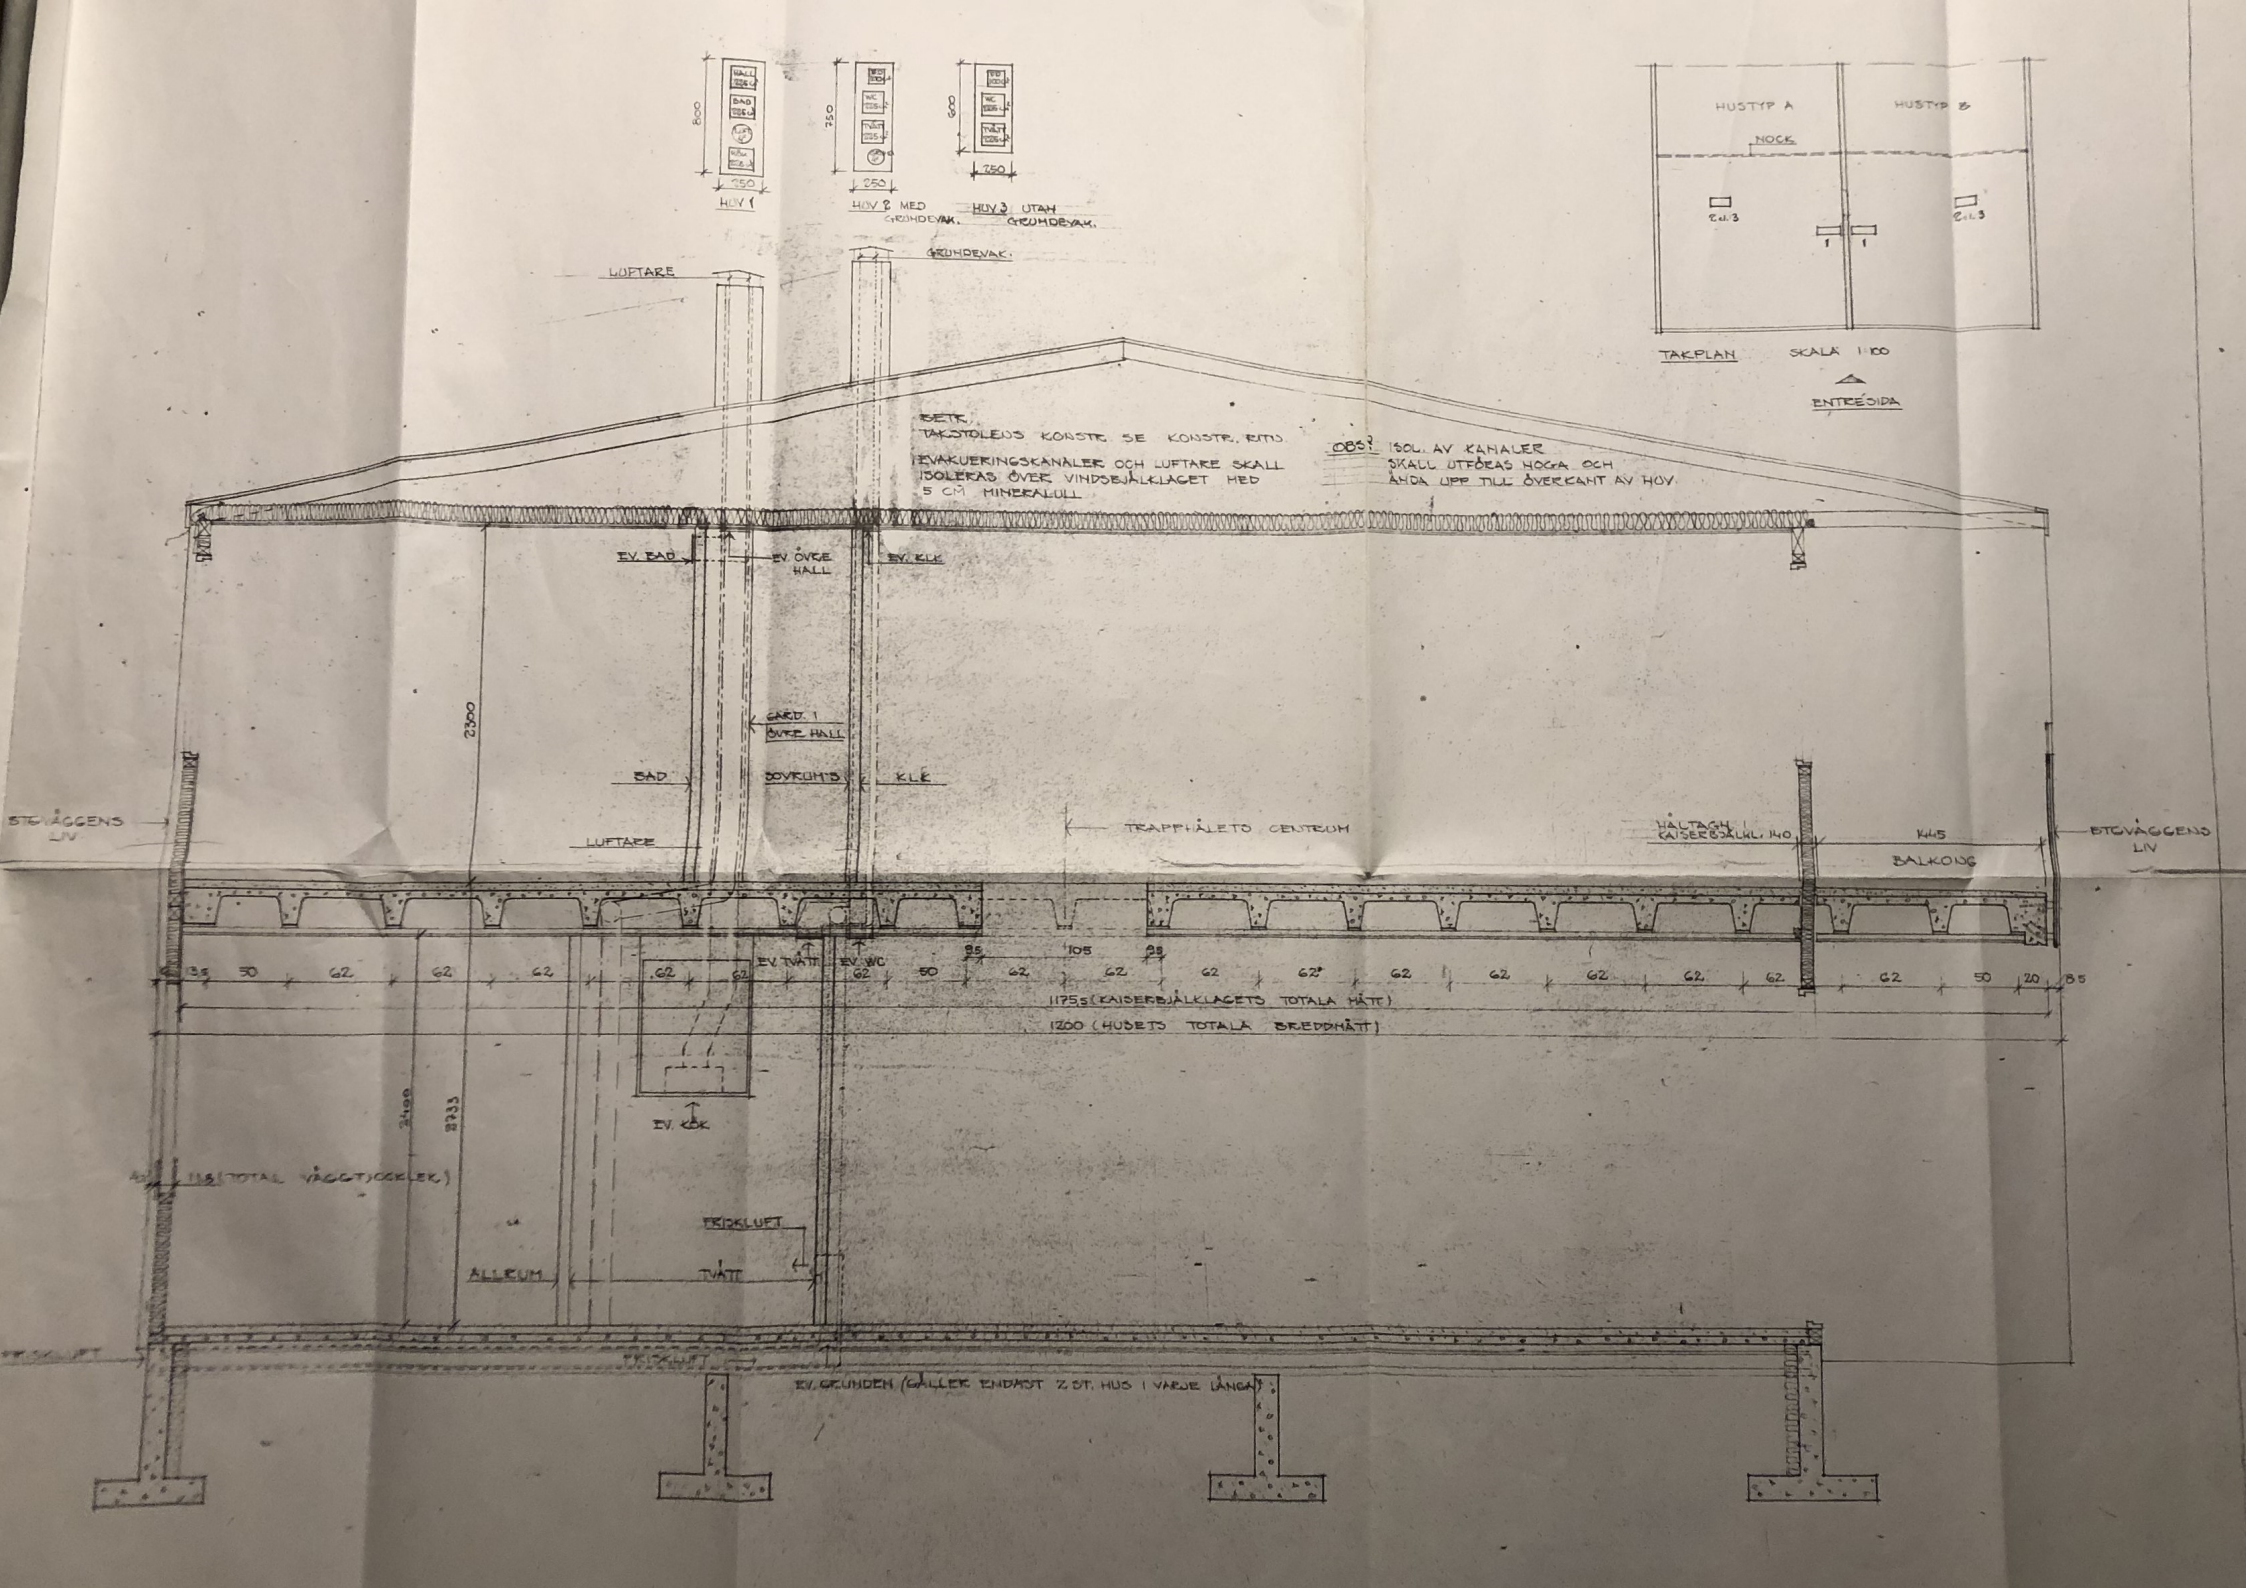
HUV 1
HUV 2 MED GRUNDAVAK.
HUV 3 UTAN GRUNDAVAK.
GRUNDAVAK.
LUFTARE
HUSTYP A
HUSTYP B
NOCK
TAKPLAN SKALA 1:100
ENTRÉSIDA
BETK.
TAKSTOLENS KONSTR. SE KONSTR. RITN.
EVAKUERINGSKANALER OCH LUFTARE SKALL ISOLERAS ÖVER VINDSBJÄLKLAGET MED 5 CM MINERALULL
OBS! ISOL. AV KANALER SKALL UTFÖRAS HÖGA OCH ÄNDA UPP TILL ÖVERKANT AV HUV.
EV. BAD
EV. ÖVRE HALL
EV. KLK
GARD. I ÖVRE HALL
BAD
SOVRUM 3
KLK
LUFTARE
TRAPPHÅLET CENTRUM
HÅLTAGH I KAISERBJÄLKL. 140
KLK
BALKONG
BTGVÄGGENS LIV
EV. TVÄTT
EV. WC
EV. KÖK
1175 (KAISERBJÄLKLAGETS TOTALA MÅTT)
1200 (HUSETS TOTALA BREDDMÅTT)
2300
2400
2933
118 (TOTAL VÄGGTJOCKLEK)
FRÅNLUFT
ALLRUM
TVÄTT
TILLUFT
EV. GRUNDEN (GÄLLER ENDAST 2 ST. HUS I VARJE LÅNGA)